

# Portail Coulissant Autoporté Largeur Entre Poteaux < 4000mm



Photocellule : sortie de gaine Ø25 à 400 mm du sol

Gyrophare : sortie de gaine Ø25 le plus haut possible


Interphone/Digicode : sortie de gaine Ø25 à 1450 mm du sol

Si Moteur : sortie de gaine Ø25

## Fixation sur Poteaux Aluminium

La profondeur hors gel des massifs béton est à déterminer en fonction de votre zone géographique.

Si guidage par chevalet remplacer le poteau P par le chevalet

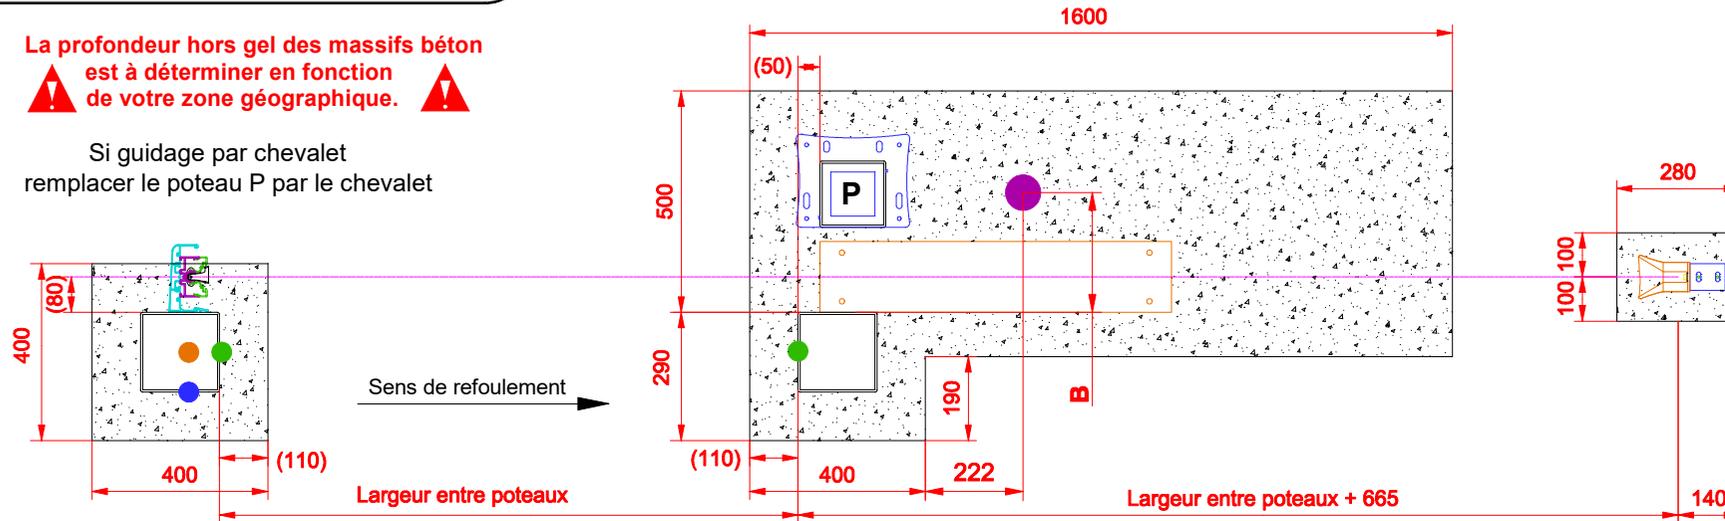


Modèle	Cote A
Élégant	800
Légend	
Miriflor	
Street	
Street View	
Urban	
Macadam	200
Grafit	
Story	
Arcana	
Axihome	

## Fixation sur Piliers Maçonnés

La profondeur hors gel des massifs béton est à déterminer en fonction de votre zone géographique.

Si guidage par chevalet remplacer le poteau P par le chevalet

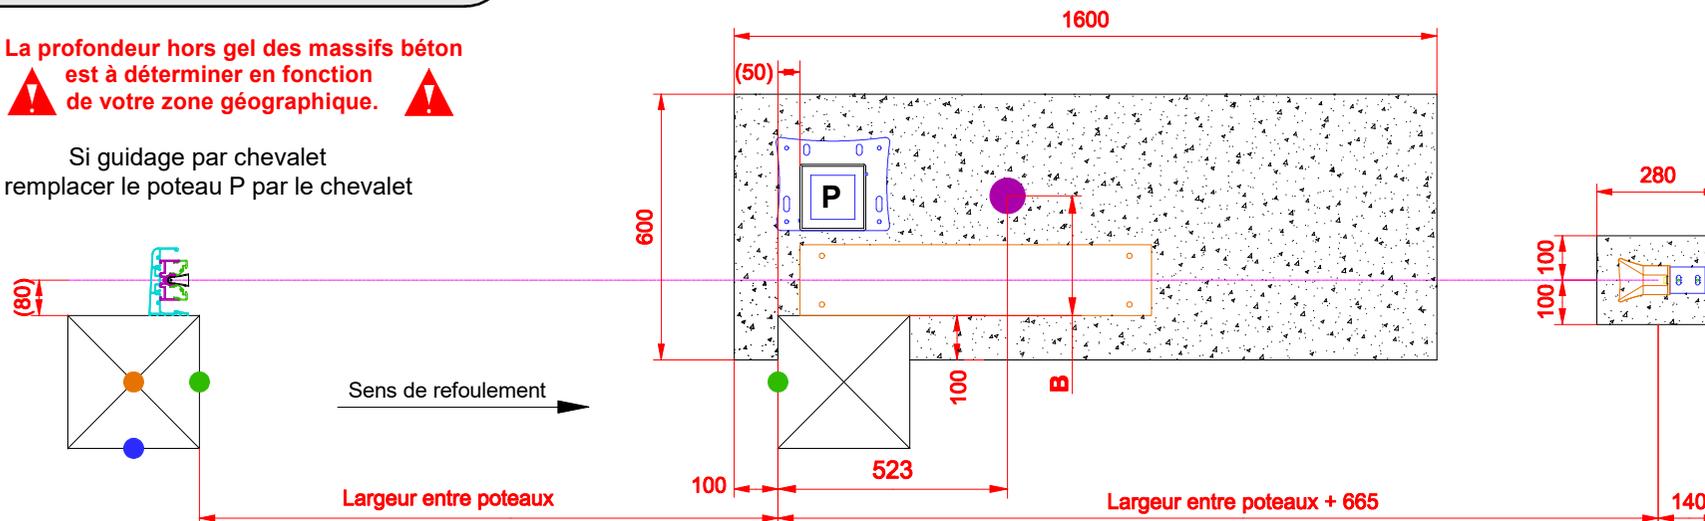

Moteur Freevia	
Modèle	Cote B
Élégant	312
Légend	
Miriflor	
Street	
Street View	
Urban	
Macadam	348
Grafit	
Story	
Arcana	
Axihome	340