


Portail Coulissant sur Rail Largeur Entre Poteaux > 4000mm



- Photocellule : sortie de gaine Ø25 à 400 mm du sol
- Gyrophare : sortie de gaine Ø25 le plus haut possible
- Interphone/Digicode : sortie de gaine Ø25 à 1450 mm du sol
- Si Moteur : sortie de gaine Ø25

Fixation sur Poteaux Aluminium


La profondeur hors gel des massifs béton est à déterminer en fonction de votre zone géographique.

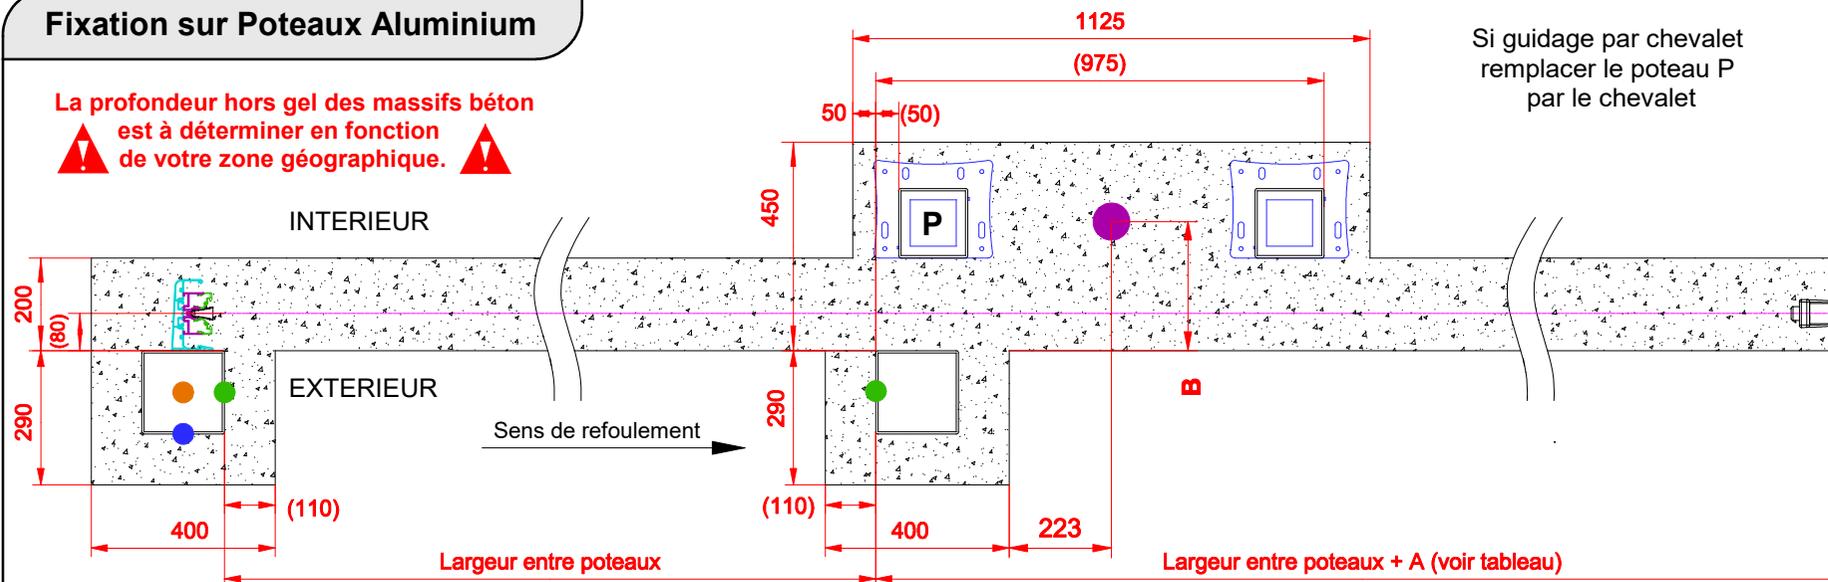

Modèle	Cote A
Elégant	800
Légend	
Miriflor	
Street	
Street View	
Urban	
Macadam	200
Grafit	
Story	
Arcana	
Axihome	

Fixation sur Piliers Maçonnés

La profondeur hors gel des massifs béton est à déterminer en fonction de votre zone géographique.

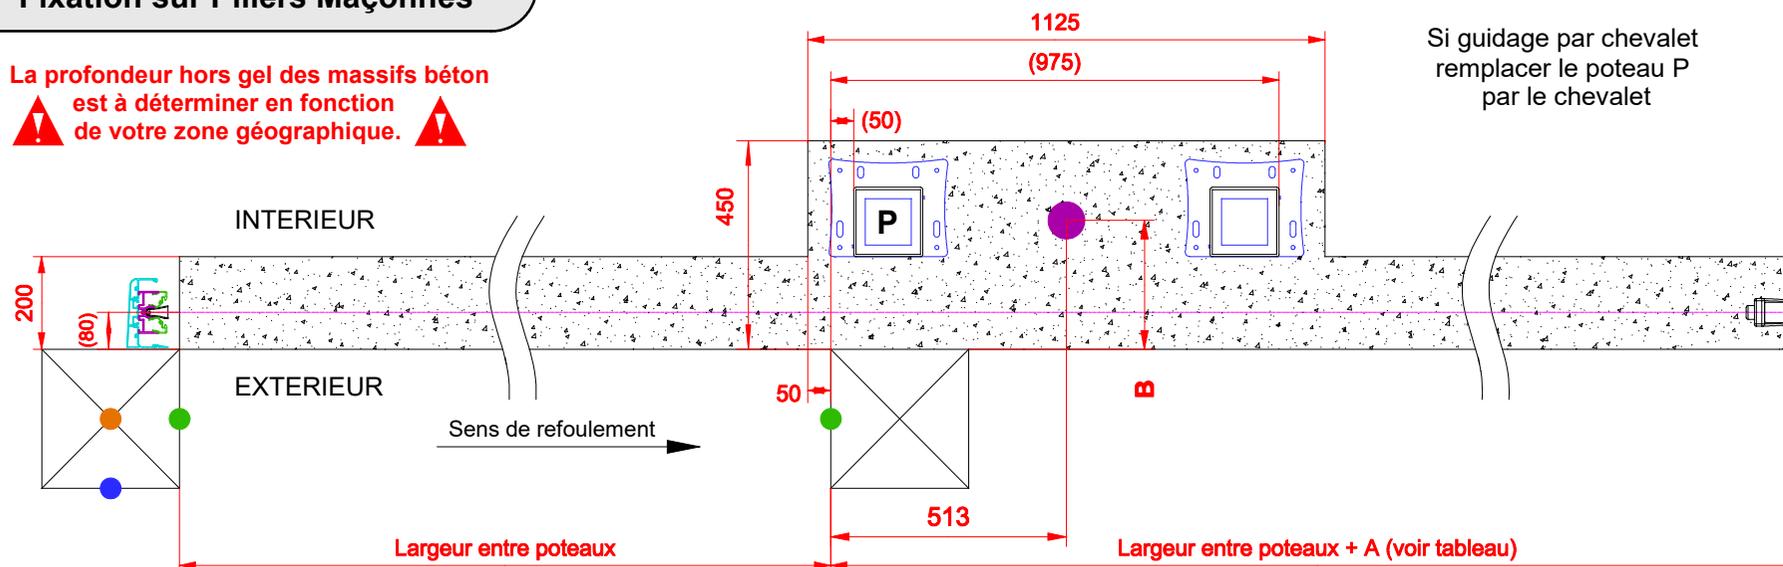

Moteur Freevia	
Modèle	Cote B
Elégant	312
Légend	
Miriflor	
Street	
Street View	
Urban	
Macadam	348
Grafit	
Story	
Arcana	
Axihome	340