

# Portail Coulissant Autoporté Largeur Entre Poteaux > 4000mm




- Photocellule : sortie de gaine Ø25 à 400 mm du sol
- Gyrophare : sortie de gaine Ø25 le plus haut possible
- Interphone/Digicode : sortie de gaine Ø25 à 1450 mm du sol
- Si Moteur : sortie de gaine Ø25

## Fixation sur Poteaux Aluminium

**La profondeur hors gel des massifs béton est à déterminer en fonction de votre zone géographique.**

Si guidage par chevalet  
remplacer le poteau P par le chevalet

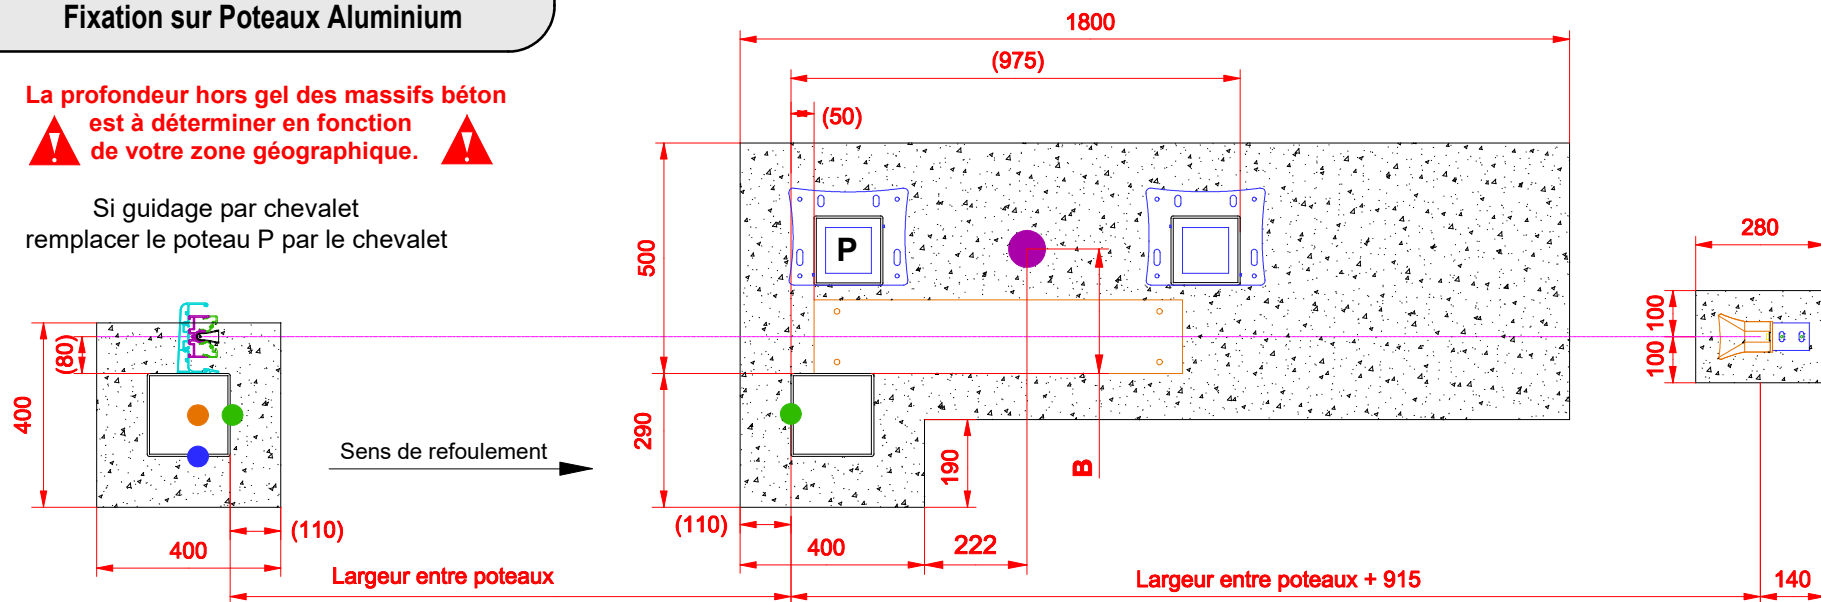


Modèle	Cote A
Elégant	800
Légend	
Mirliflor	
Street	
Street View	
Urban	
Macadam	
Grafitly	200
Story	
Arcana	
Axihome	

## Fixation sur Piliers Maçonnés

**La profondeur hors gel des massifs béton est à déterminer en fonction de votre zone géographique.**

Si guidage par chevalet  
remplacer le poteau P par le chevalet

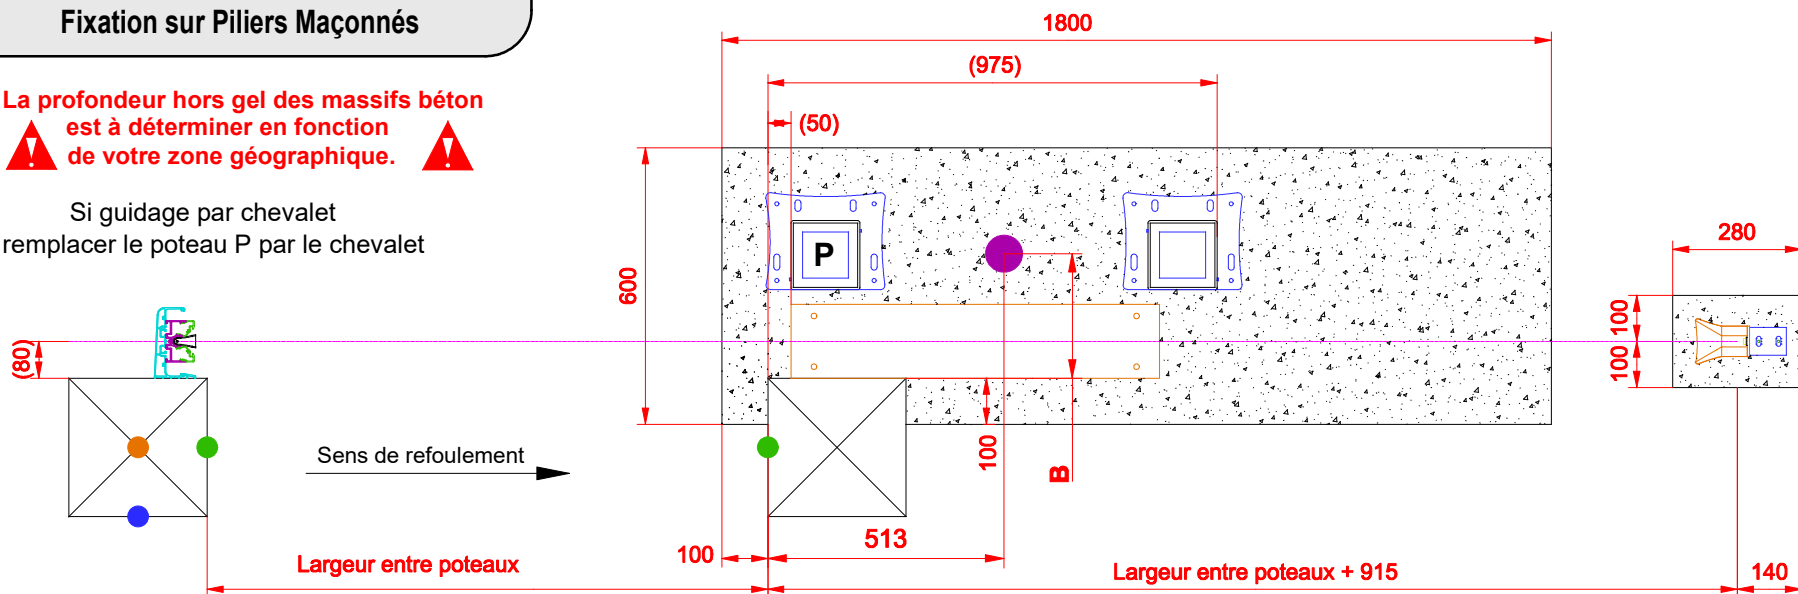

Moteur Freevia	
Modèle	Cote B
Elégant	312
Légend	
Mirliflor	
Street	
Street View	
Urban	
Macadam	
Grafitly	348
Story	
Arcana	
Axihome	