


# Portail Coulissant sur Rail Largeur Entre Poteaux < 4000mm



- Photocellule : sortie de gaine Ø25 à 400 mm du sol
- Gyrophare : sortie de gaine Ø25 le plus haut possible
- Interphone/Digicode : sortie de gaine Ø25 à 1450 mm du sol
- Si Moteur : sortie de gaine Ø25

## Fixation sur Poteaux Aluminium


La profondeur hors gel des massifs béton est à déterminer en fonction de votre zone géographique. ⚠

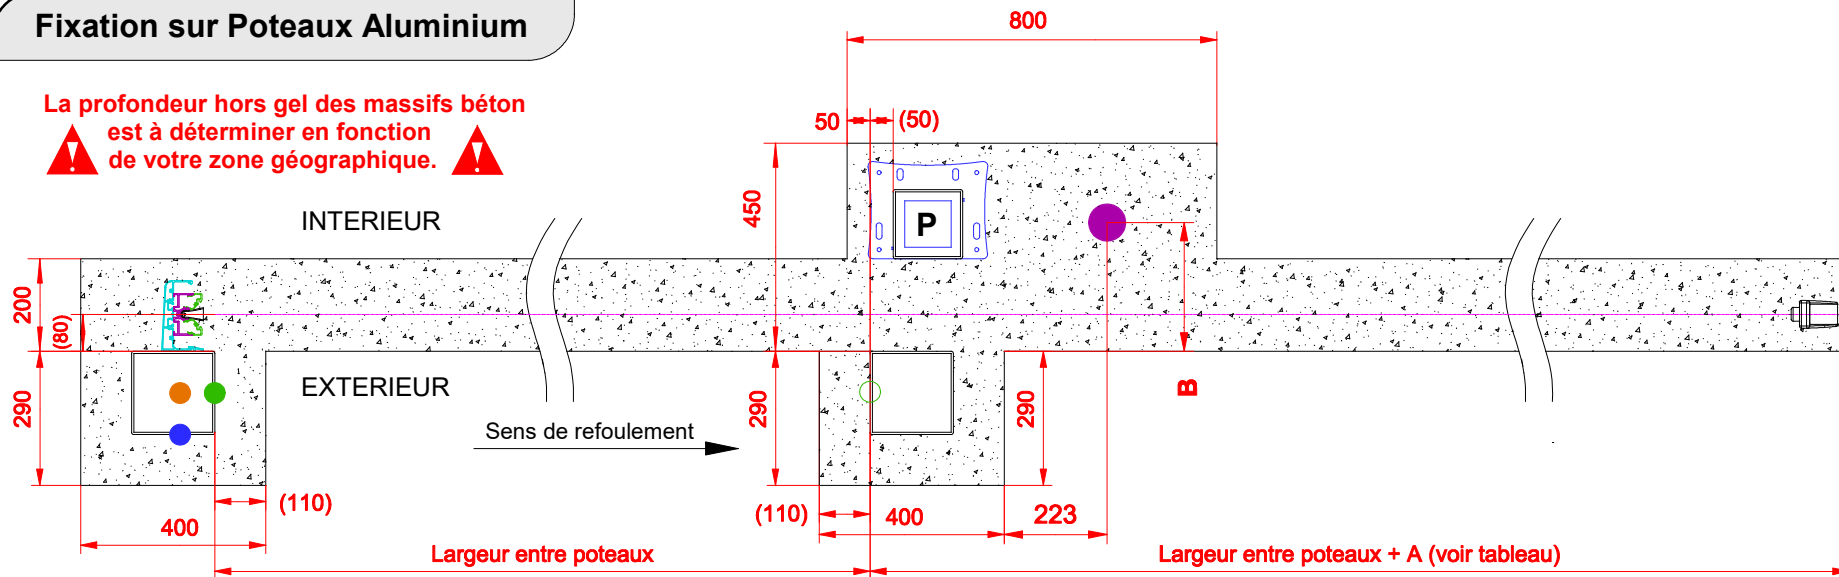

| Modèle      | Cote A |
|-------------|--------|
| Elégant     | 800    |
| Légend      |        |
| Mirliflor   |        |
| Street      |        |
| Street View |        |
| Urban       |        |
| Macadam     | 200    |
| Grafit      |        |
| Story       |        |
| Arcana      |        |
| Axihome     |        |

## Fixation sur Piliers Maçonnés

La profondeur hors gel des massifs béton est à déterminer en fonction de votre zone géographique. ⚠

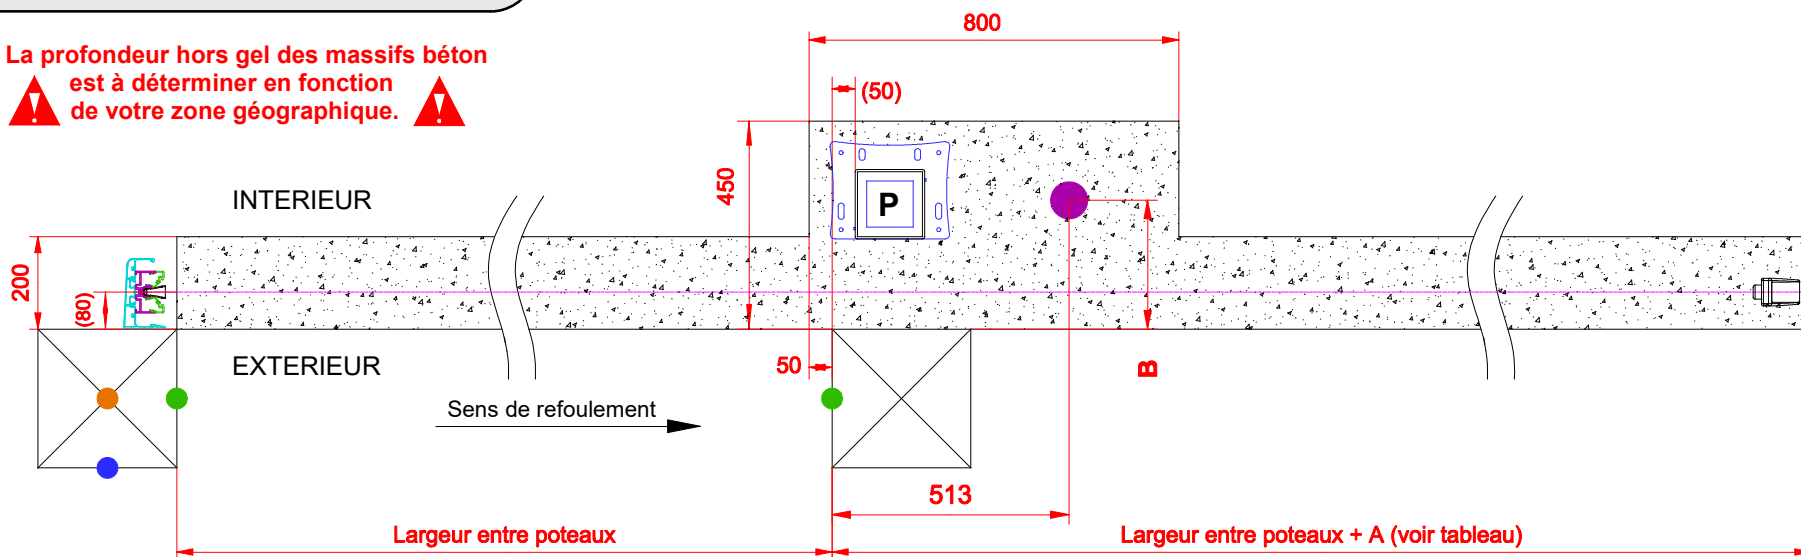

| Moteur Freevia |        |
|----------------|--------|
| Modèle         | Cote B |
| Elégant        | 312    |
| Légend         |        |
| Mirliflor      |        |
| Street         |        |
| Street View    |        |
| Urban          |        |
| Macadam        | 348    |
| Grafit         |        |
| Story          |        |
| Arcana         |        |
| Axihome        | 340    |